








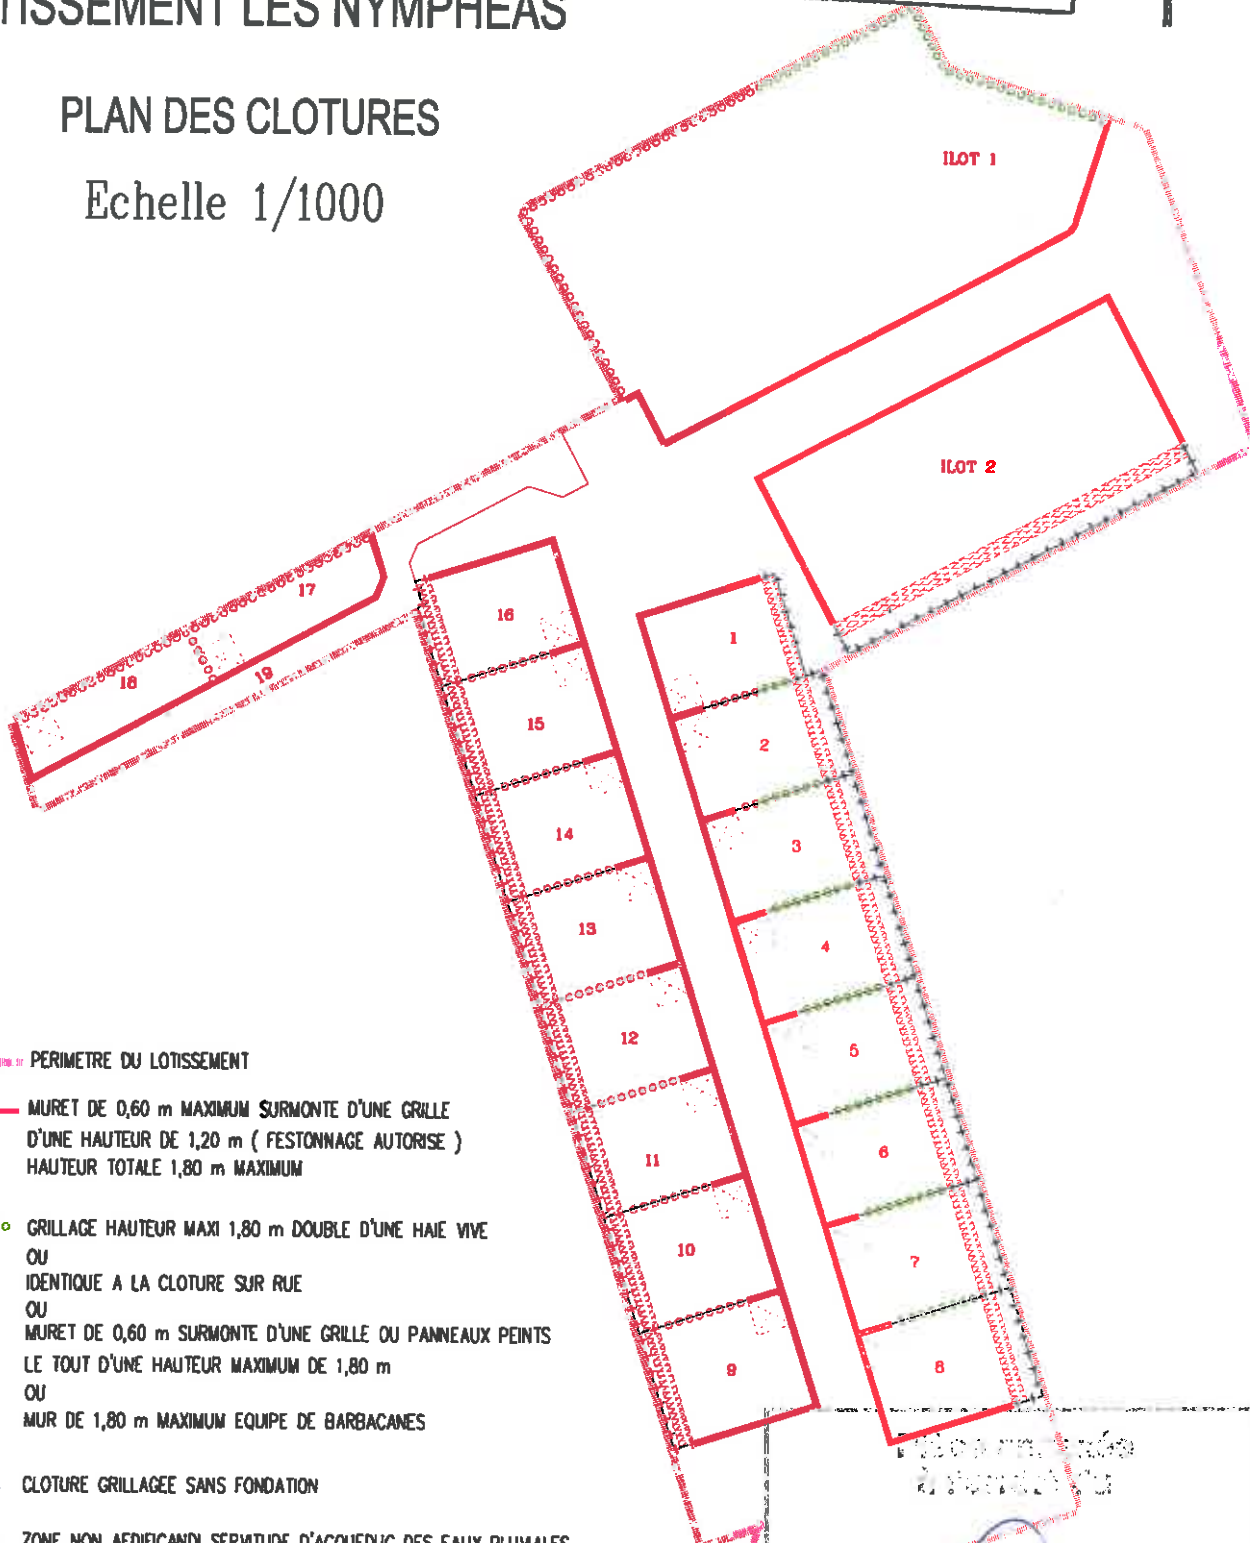

LOTISSEMENT LES NYMPHEAS

PLAN DES CLOTURES

Echelle 1/1000



-  PERIMETRE DU LOTISSEMENT
-  MURET DE 0,60 m MAXIMUM SURMONTE D'UNE GRILLE D'UNE HAUTEUR DE 1,20 m (FESTONNAGE AUTORISE) HAUTEUR TOTALE 1,80 m MAXIMUM
-  GRILLAGE HAUTEUR MAXI 1,80 m DOUBLE D'UNE HAIE VIVE OU IDENTIQUE A LA CLOTURE SUR RUE OU MURET DE 0,60 m SURMONTE D'UNE GRILLE OU PANNEAUX PEINTS LE TOUT D'UNE HAUTEUR MAXIMUM DE 1,80 m OU MUR DE 1,80 m MAXIMUM EQUIPE DE BARBACANES
-  CLOTURE GRILLAGEE SANS FONDATION
-  ZONE NON AEDIFICANDI SERVITUDE D'ACQUEDUC DES EAUX PLUMALES (Entretien à la charge de chaque acquéreur)
-  EMPLACEMENT LIBRE DU PARKING PRIVATIF OUVERT

20 AVR. 2015
Pour le Maire
l'Appointé délégué
Christine SEVALLE

Dossier RL14017 le 09.04.2015