PAB

COMMUNE DE PUILBOREAU

La Descenderie (site ouest)

Section ZA

Lotissement " Résidence Saint-Jean "

PERMIS D'AMENAGER MODIFICATIF

PLAN MODIFICATIF DE VOIRIE ET DES RESEAUX

Echelle : 1 / 500

Avril 2014 22 AVR. 2014

(Dossier 259.13)

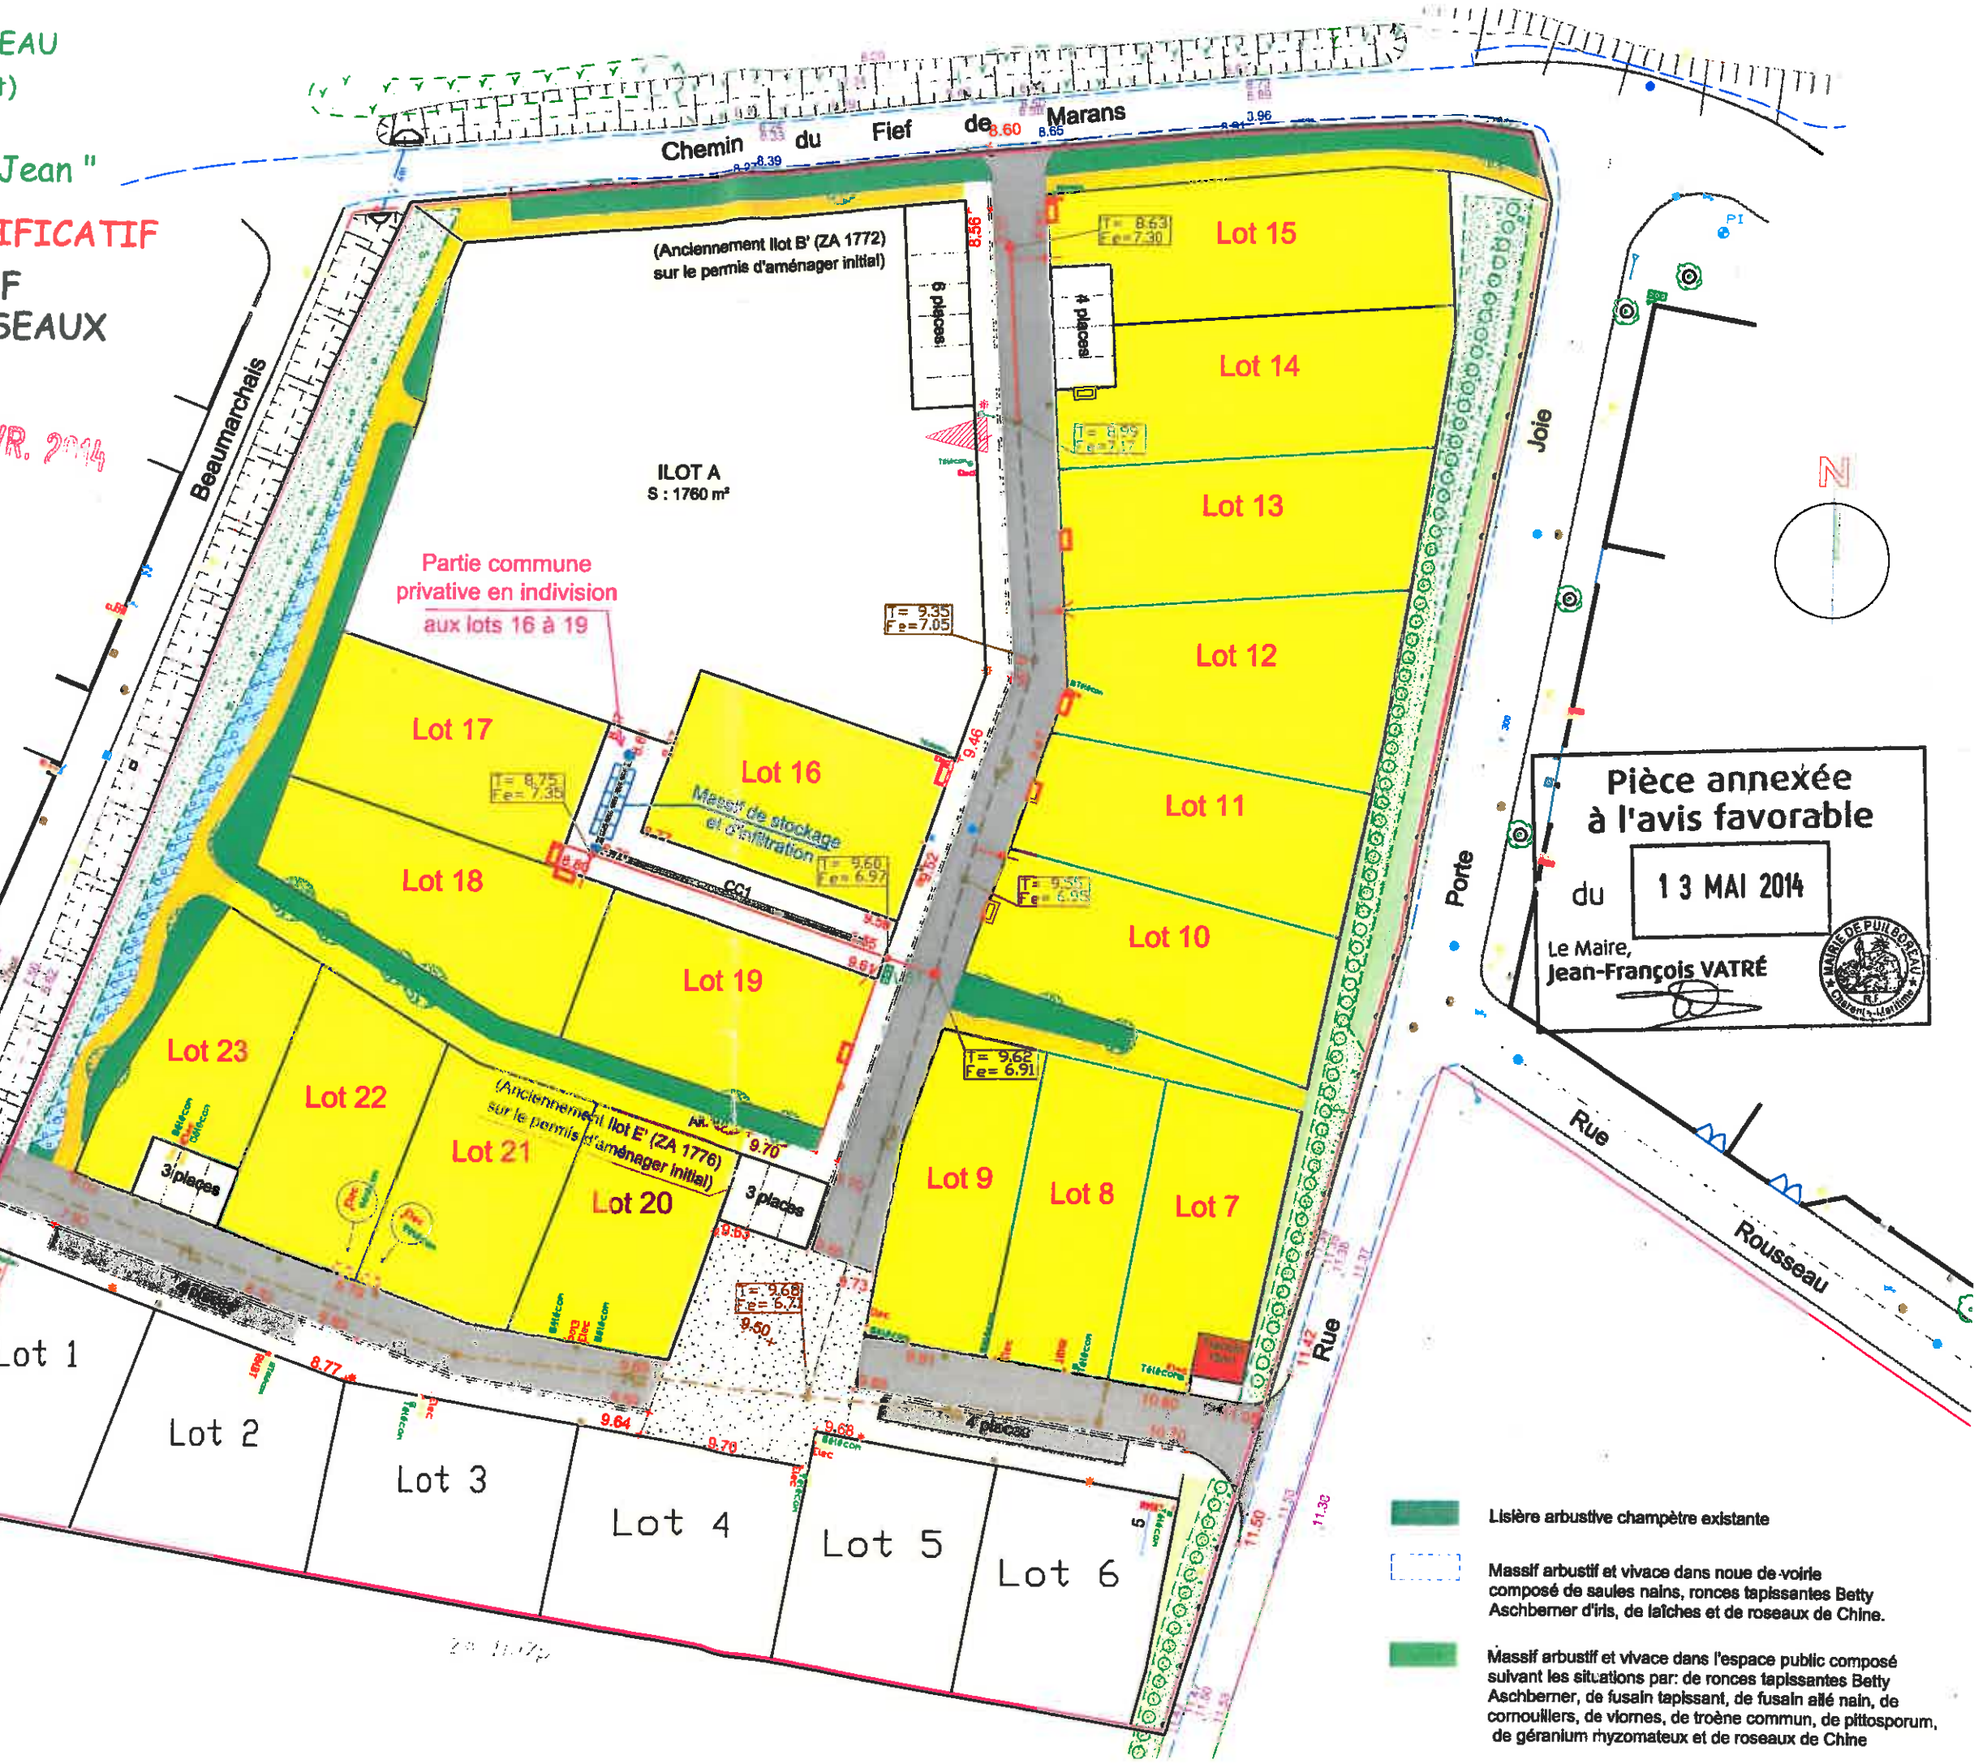

Pièce annexée à l'avis favorable du 13 MAI 2014

Le Maire, Jean-François VATRÉ

Engazonnement

Chemin piéton dans les espaces paysagers

Trottoir béton désactivé

Voirie en enrobé

Caniveau double revers

Placette de retournement béton désactivé + diorite

PERIMETRE DU LOTISSEMENT

Emplacement des branchements à déplacer (eau, électricité, gaz, télécom)

Emplacement des branchements à créer (eau, électricité, gaz, télécom)

Branchements assainissement EU à créer

Regard de visite assainissement EU à créer

Regard avaloir EP à créer

7.92 Cote voirie

VOIRIE

STATIONNEMENTS A CREER (enrobé noir)

Lisière arbustive champêtre existante

Massif arbustif et vivace dans noue de voirie composé de saules nains, ronces tapissantes Betty Aschberner d'iris, de laîches et de roseaux de Chine.

Massif arbustif et vivace dans l'espace public composé suivant les situations par: de ronces tapissantes Betty Aschberner, de fusain tapissant, de fusain ailé nain, de cornouillers, de viornes, de troène commun, de pittosporum, de géranium rhyzomateux et de roseaux de Chine